

ДОМ № 14 (подъезды 1,2,3)
ПЛАН 1 ЭТАЖА



ЖК «СОФИЯ»



ДОМ № 14

Всего 569 квартир

- 1-комнатные квартиры от 35,3 м² до 44,6 м²
- 2-комнатные квартиры от 56,8 м² до 76,2 м²
- 3-комнатные квартиры от 81,0 м² до 85 м²
- 4-комнатные квартиры 106,8 м² до 108,3 м²

- 1-комнатная квартира
- 2-комнатная квартира
- 3-комнатная квартира
- 4-комнатная квартира

XIV-2-1-A	тип квартиры
59.80	жилая площадь
4 103.40	общая площадь
106.80	площадь с балконом

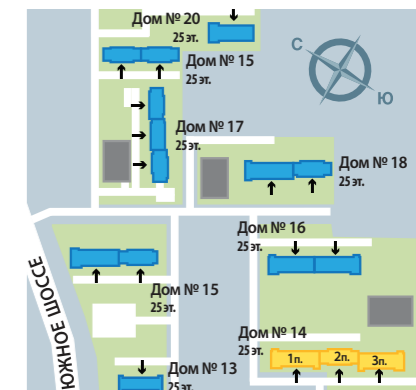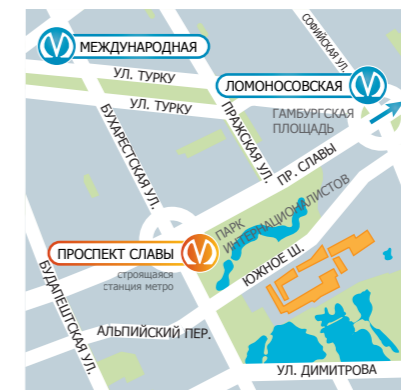

ДОМ № 14 (подъезды 1,2,3)
ПЛАН 2-8 ЭТАЖЕЙ



подъезд №1

подъезд №2

подъезд №3

ДОМ № 14 (подъезды 1,2,3)
ПЛАН 9-24 ЭТАЖЕЙ



ДОМ № 14

Всего 569 квартир

- 1-комнатные квартиры от 35,3 м² до 44,6 м²
- 2-комнатные квартиры от 56,8 м² до 76,2 м²
- 3-комнатные квартиры от 81,0 м² до 85 м²
- 4-комнатные квартиры от 106,8 м² до 108,3 м²


- 1-комнатная квартира
- 2-комнатная квартира
- 3-комнатная квартира
- 4-комнатная квартира

ДОМ № 16


Всего 469 квартир

- 1-комнатные квартиры от 37 м² до 48,9 м²
- 2-комнатные квартиры от 55,5 м² до 64,05 м²
- 3-комнатные квартиры от 86,55 м² до 87,95 м²


XVI-2-1-A	тип квартиры
47.30	жилая площадь
380.60	общая площадь
82.30	площадь с балконом

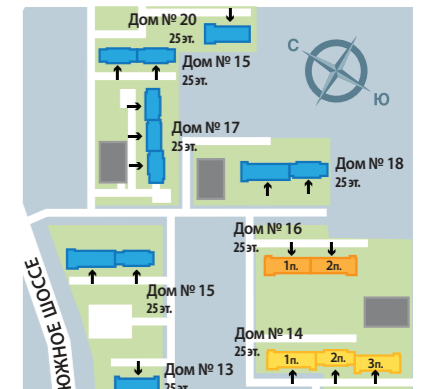

ДОМ № 16 (подъезды 1,2)
ПЛАН 1 ЭТАЖА

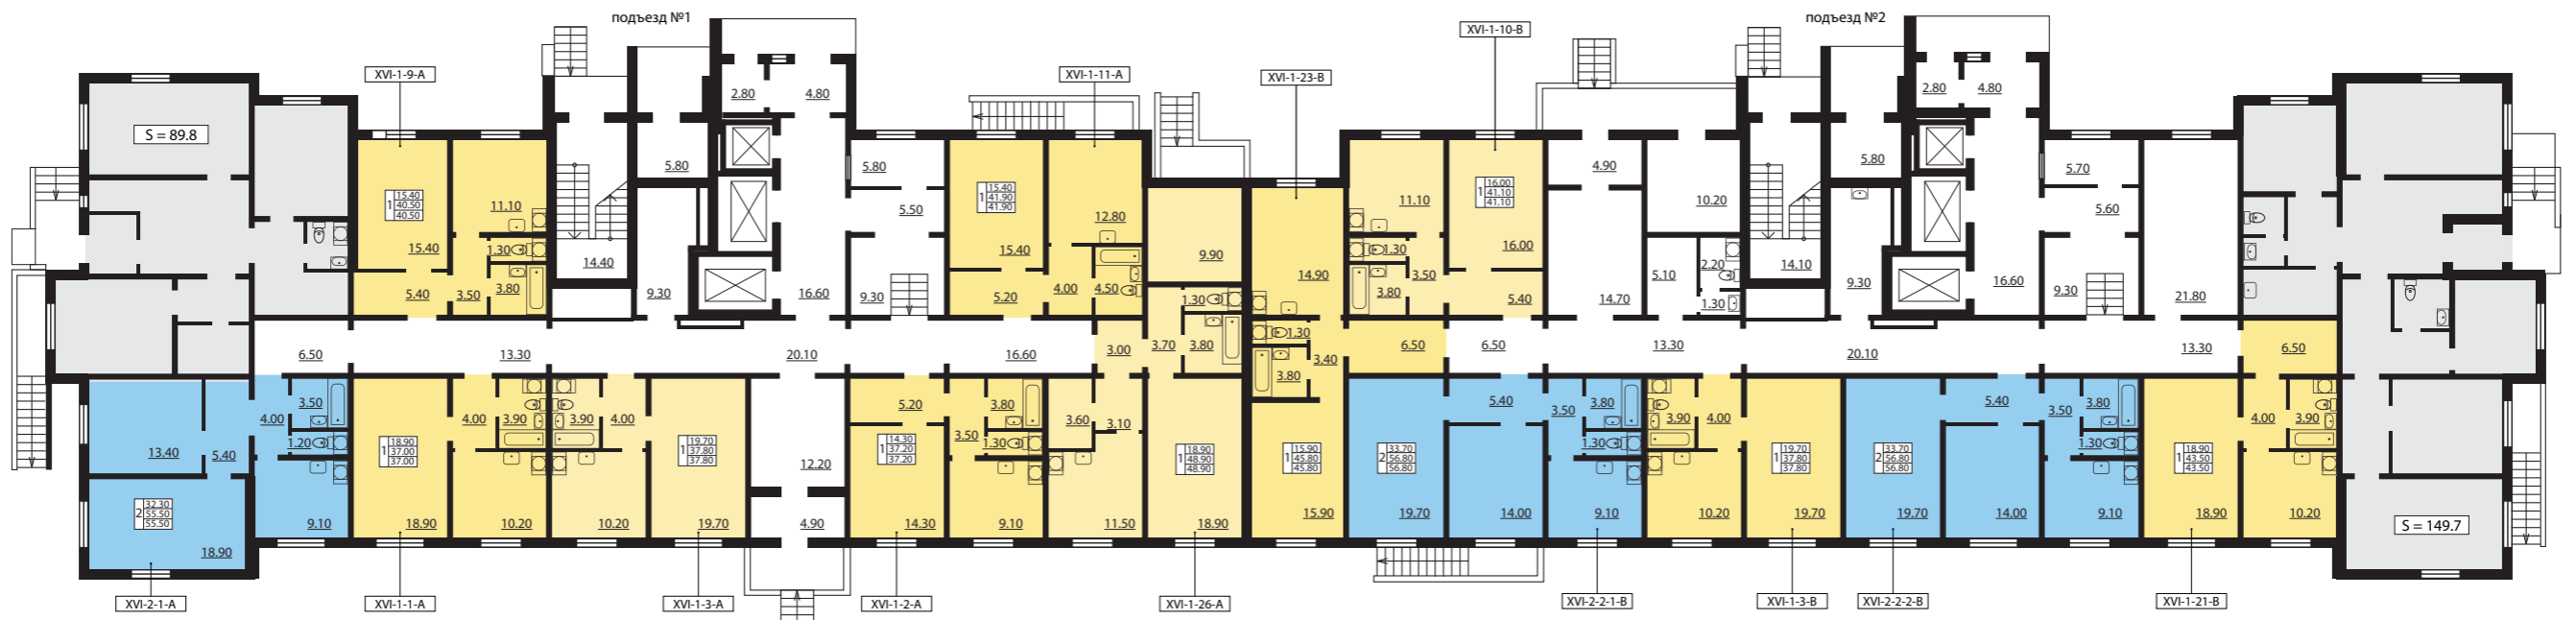

ДОМ № 16 (подъезды 1,2)
ПЛАН 2-8 ЭТАЖЕЙ

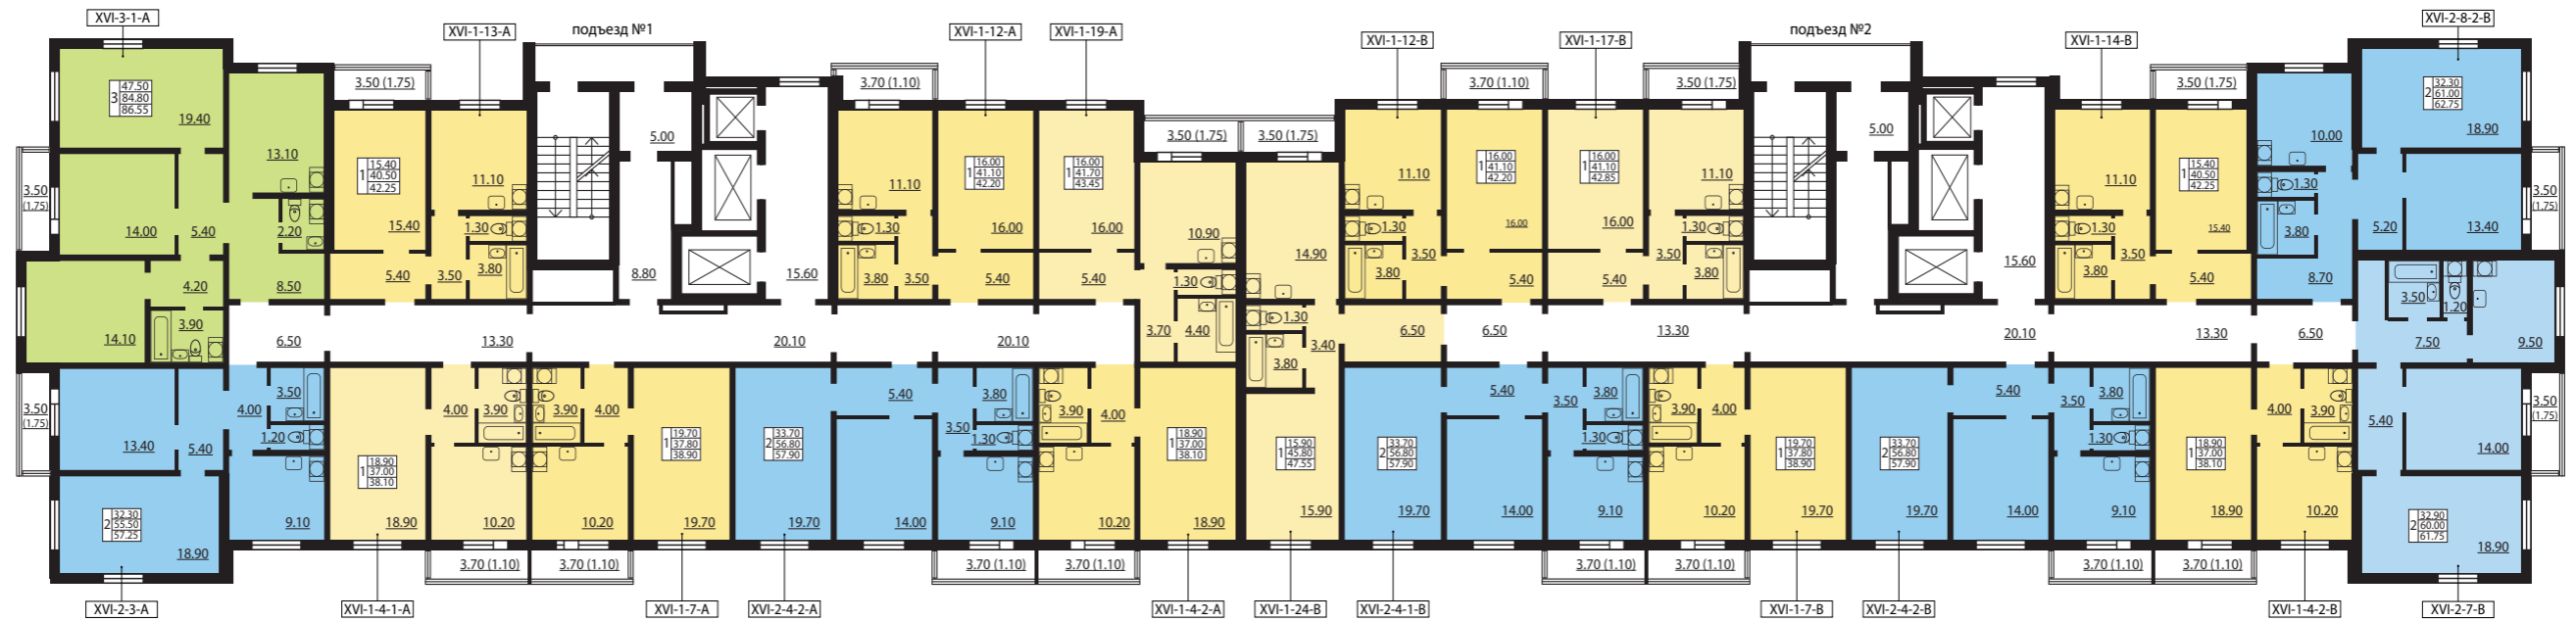



ЖК «СОФИЯ»
ДОМ № 16

Всего 469 квартир

- 1-комнатные квартиры от 37 м² до 48,9 м²
- 2-комнатные квартиры от 55,5 м² до 64,05 м²
- 3-комнатные квартиры от 86,55 м² до 87,95 м²

- 1-комнатная квартира
- 2-комнатная квартира
- 3-комнатная квартира

XVI-2-1-A	тип квартиры
47.90	жилая площадь
3 86.20	общая площадь
87.95	площадь с балконом

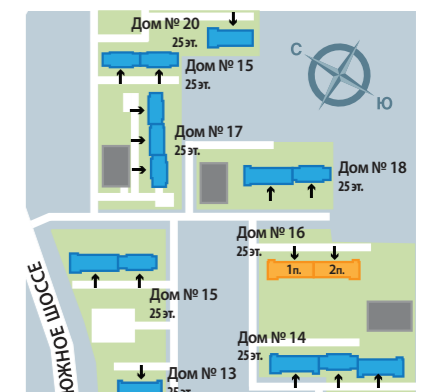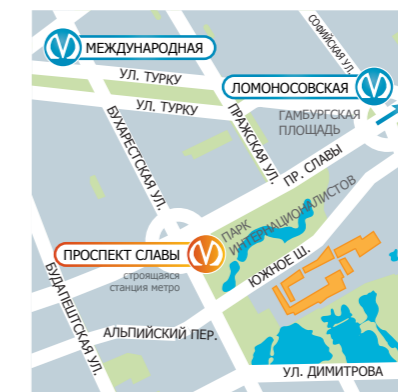

ДОМ № 16 (подъезды 1,2)
ПЛАН 9-24 ЭТАЖЕЙ

